

# PROJEKT ZAGOSPODAROWANIA TERENU DZIAŁKI O NR GEOD. 180/13 POŁOŻONEJ

MAPA DO CELÓW PROJEKTOWYCH  
skala 1:500

SKALA 1:500

woj. warmińsko-mazurskie  
pow. elcki  
gm. Elk  
obr. Woszczele dz. 180/10,  
180/11, 180/12, 180/13

Nr ks. rob. 12/2010  
KERG 1102-5/2010

Mapa aktualna na dzień: 12.02.2010r

Geodeta Uprawniony  
zaśw. kwalifik. Nr 10465  
**Marek Borsukiewicz**  
19-300 ELK, ul. Wrzosowa 19  
tel. kom. 0601 40 25 83

PRACOWNIA GEODEZYJNA  
"GEOMARK"  
MAREK BORSUKIEWICZ  
19-300 ELK, ul. Słowackiego 2  
REGON 790224259 · NIP 848-101-94-53




szkic lokalizacji  
skala 1: 25 000

## LEGENDA:

- GRANICE DZIAŁKI
- LINIA ZABUDOWY
- PROJEKTOWANY BUDYNEK MIESZKALNY
- GŁÓWNE WEJŚCIE DO BUDYNKU
- PROJEKTOWANE MIEJSCA POSTOJOWE
- PROJEKTOWANA ZIELEŃ NISKA I WYSOKA
- PROJEKTOWANE OGRODZENIE
- PROJEKTOWANA LOKALIZACJA ZBIORNIKA NA ŚCIEKI
- PROJEKTOWANE PRZYŁĄCZE KANALIZACJI SANITARNEJ
- PROJEKTOWANA LOKALIZACJA STUDNI GŁĘBINOWEJ
- PROJEKTOWANE PRZYŁĄCZE WODY
- PROJEKTOWANY TZALICNIKOWY KABEL ZASILAJĄCY
- PROJEKTOWANA LOKALIZACJA ZŁĄCZA KABLOWEGO

Starostwo Powiatowe w Elku  
W obszarze oznaczonym tym  
potwierdzono w formie aktu wotum i wotum mapy  
zasadniczej, uaktualnioną 17 LUT. 2010  
mapę przyjętą do zesku  
i zapowiadającą 17 LUT. 2010  
Niniejsza mapa może służyć do celów projektowych.  
Przeznaczone obszary budowlane wyłączone są z  
budowni podlegają wyłączeniu i inwentaryzacji powiatowej  
przez jednostki uprawnione do wykonywania prac geodezyjnych  
17 LUT. 2010 up. STAROSTY  
mgr inż. Piotr Filimonuk  
Geodeta Powiatowy

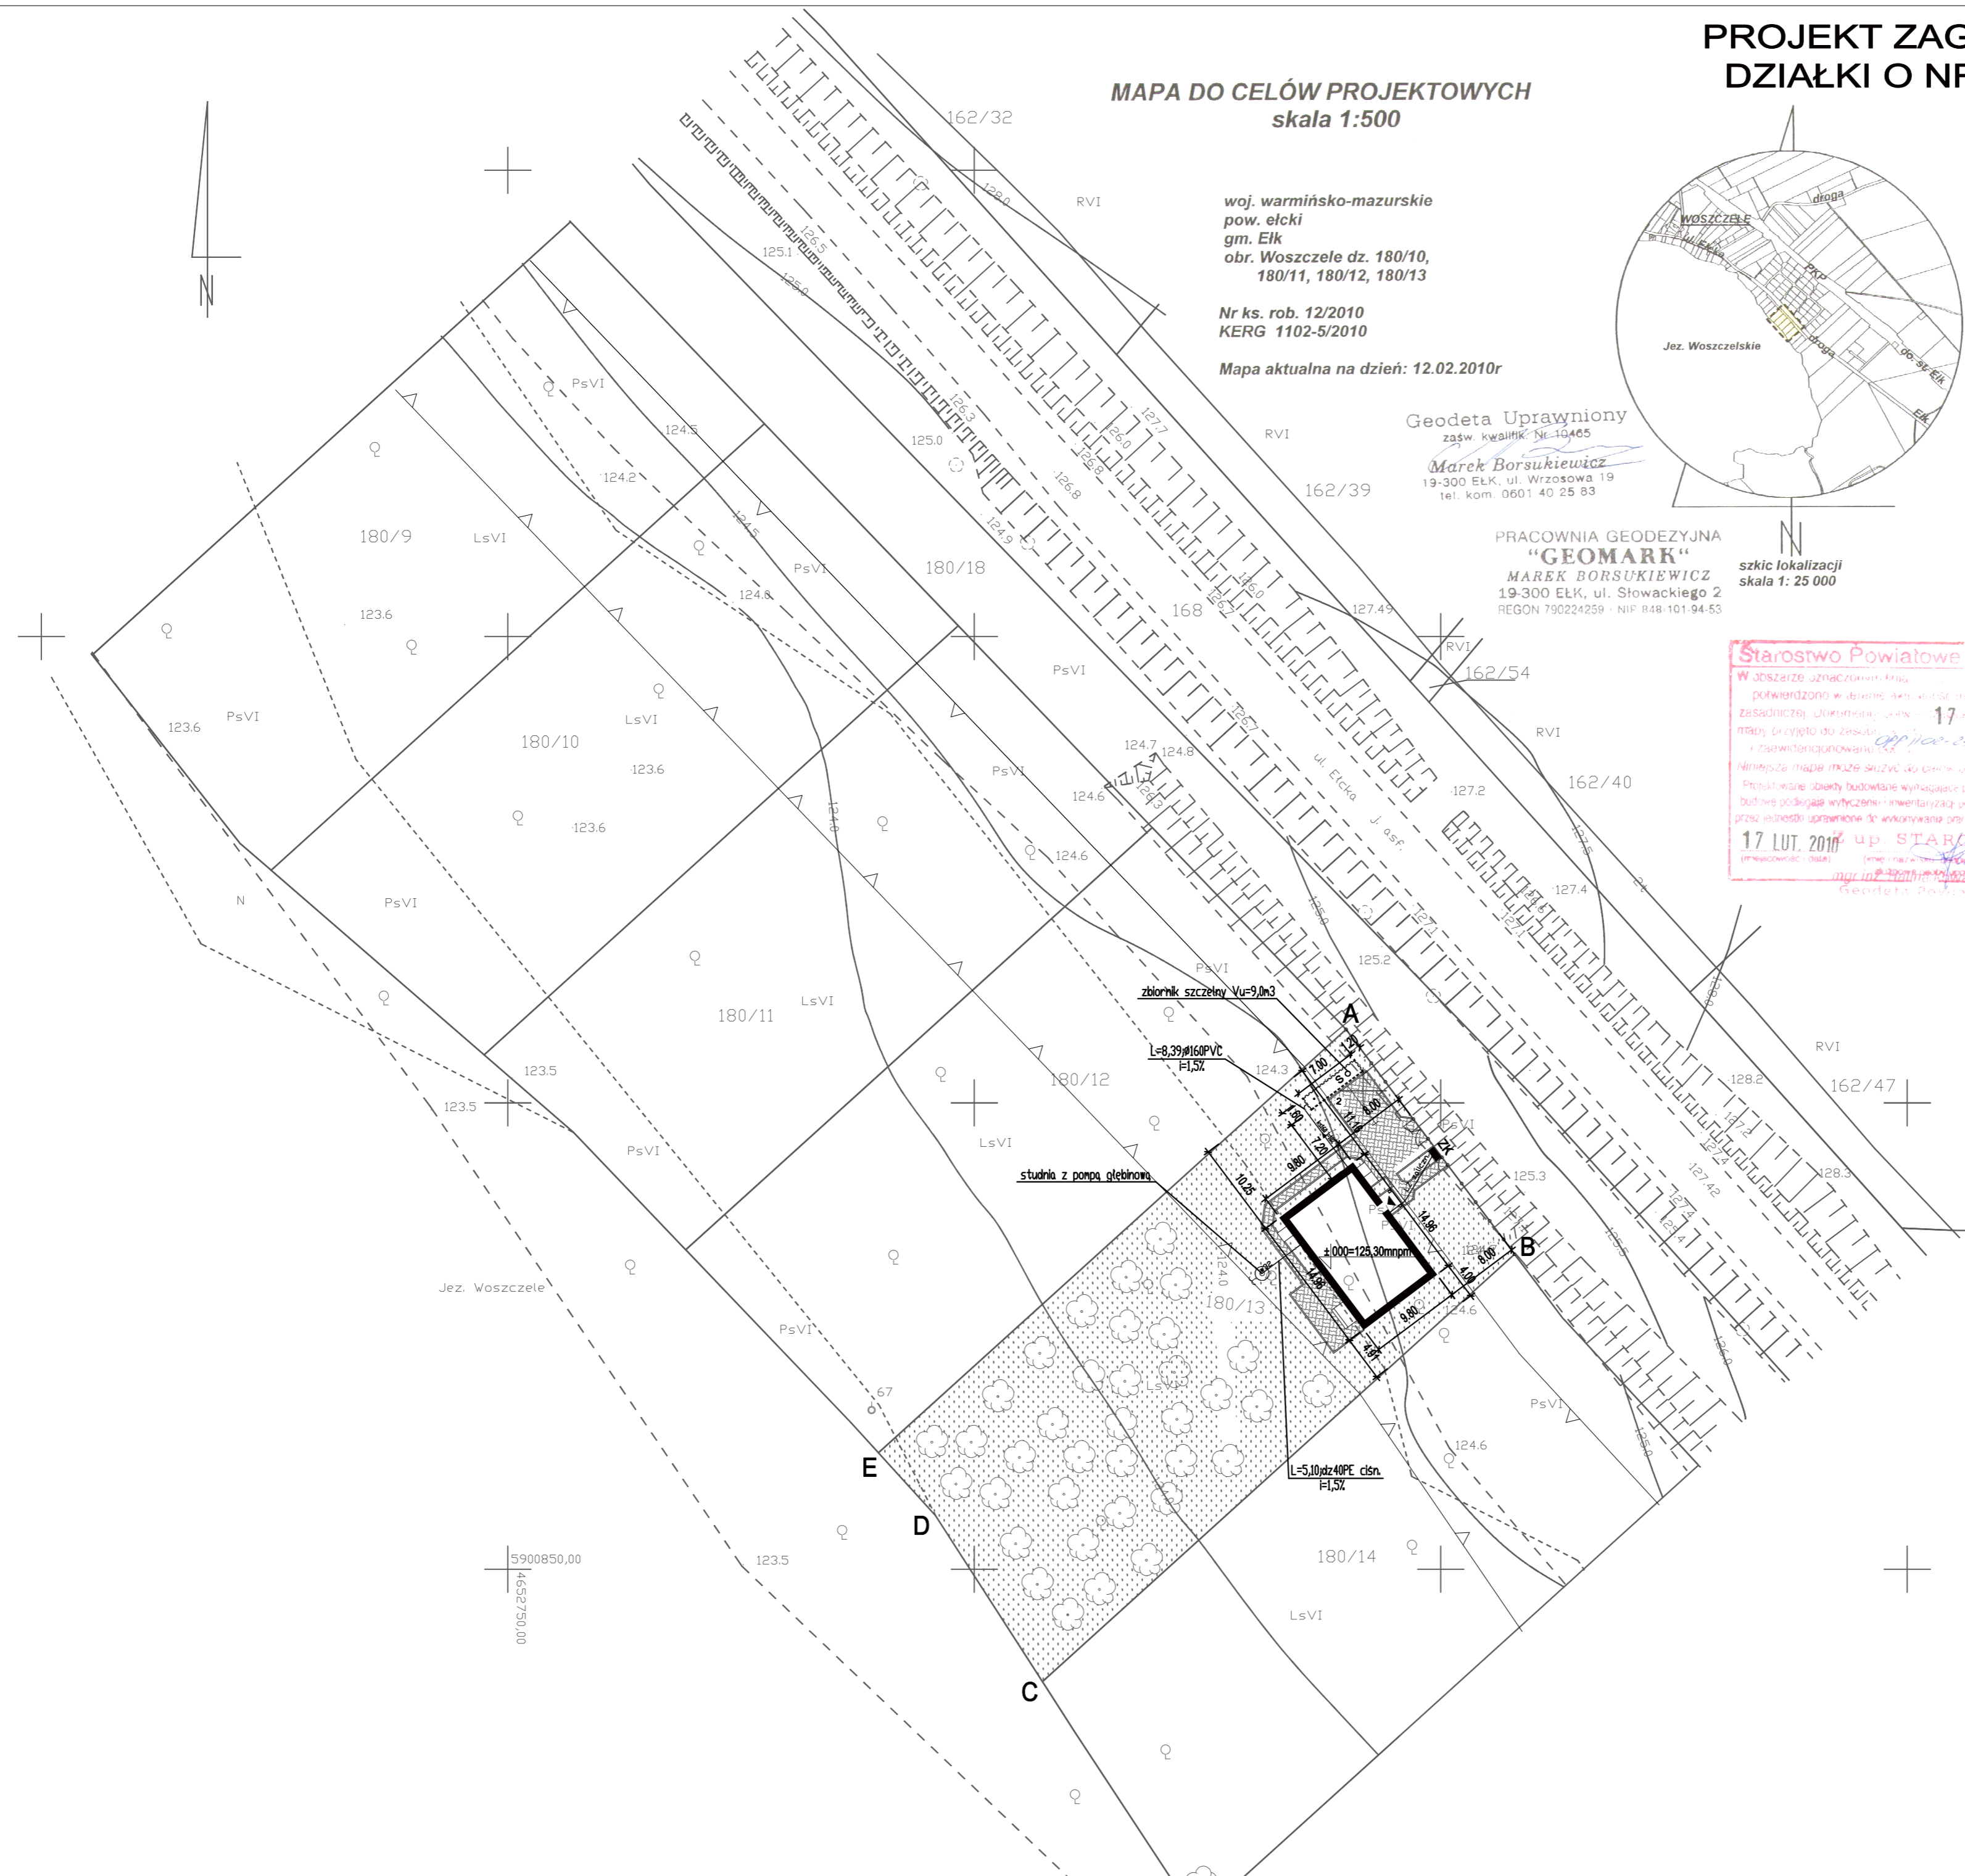

PRACOWNIA PROJEKTOWA ARCHITEKT WITOLD J. KOWALCZYK Elk ul. Armii Krajowej 5 tel. (0-87)6105510			
nazwa obiektu	BUDYNEK MIESZKALNY JEDNORODZINNY		
adres	Woszczele gmina Elk, dz. nr 180/13		
branża	architektura		
RYS. NR	PROJEKT ZAGOSPODAROWANIA	skala	1:500
ZESPÓŁ PROJEKTOWY			
mgr inż. arch. Witold J. Kowalczyk	03/2010	numer uprawnień	SUW-45-87
tech. Kazimierz Koda	03/2010	BI/180/76	
mgr inż. Piotr Filimonuk	03/2010	SUW 19/83	